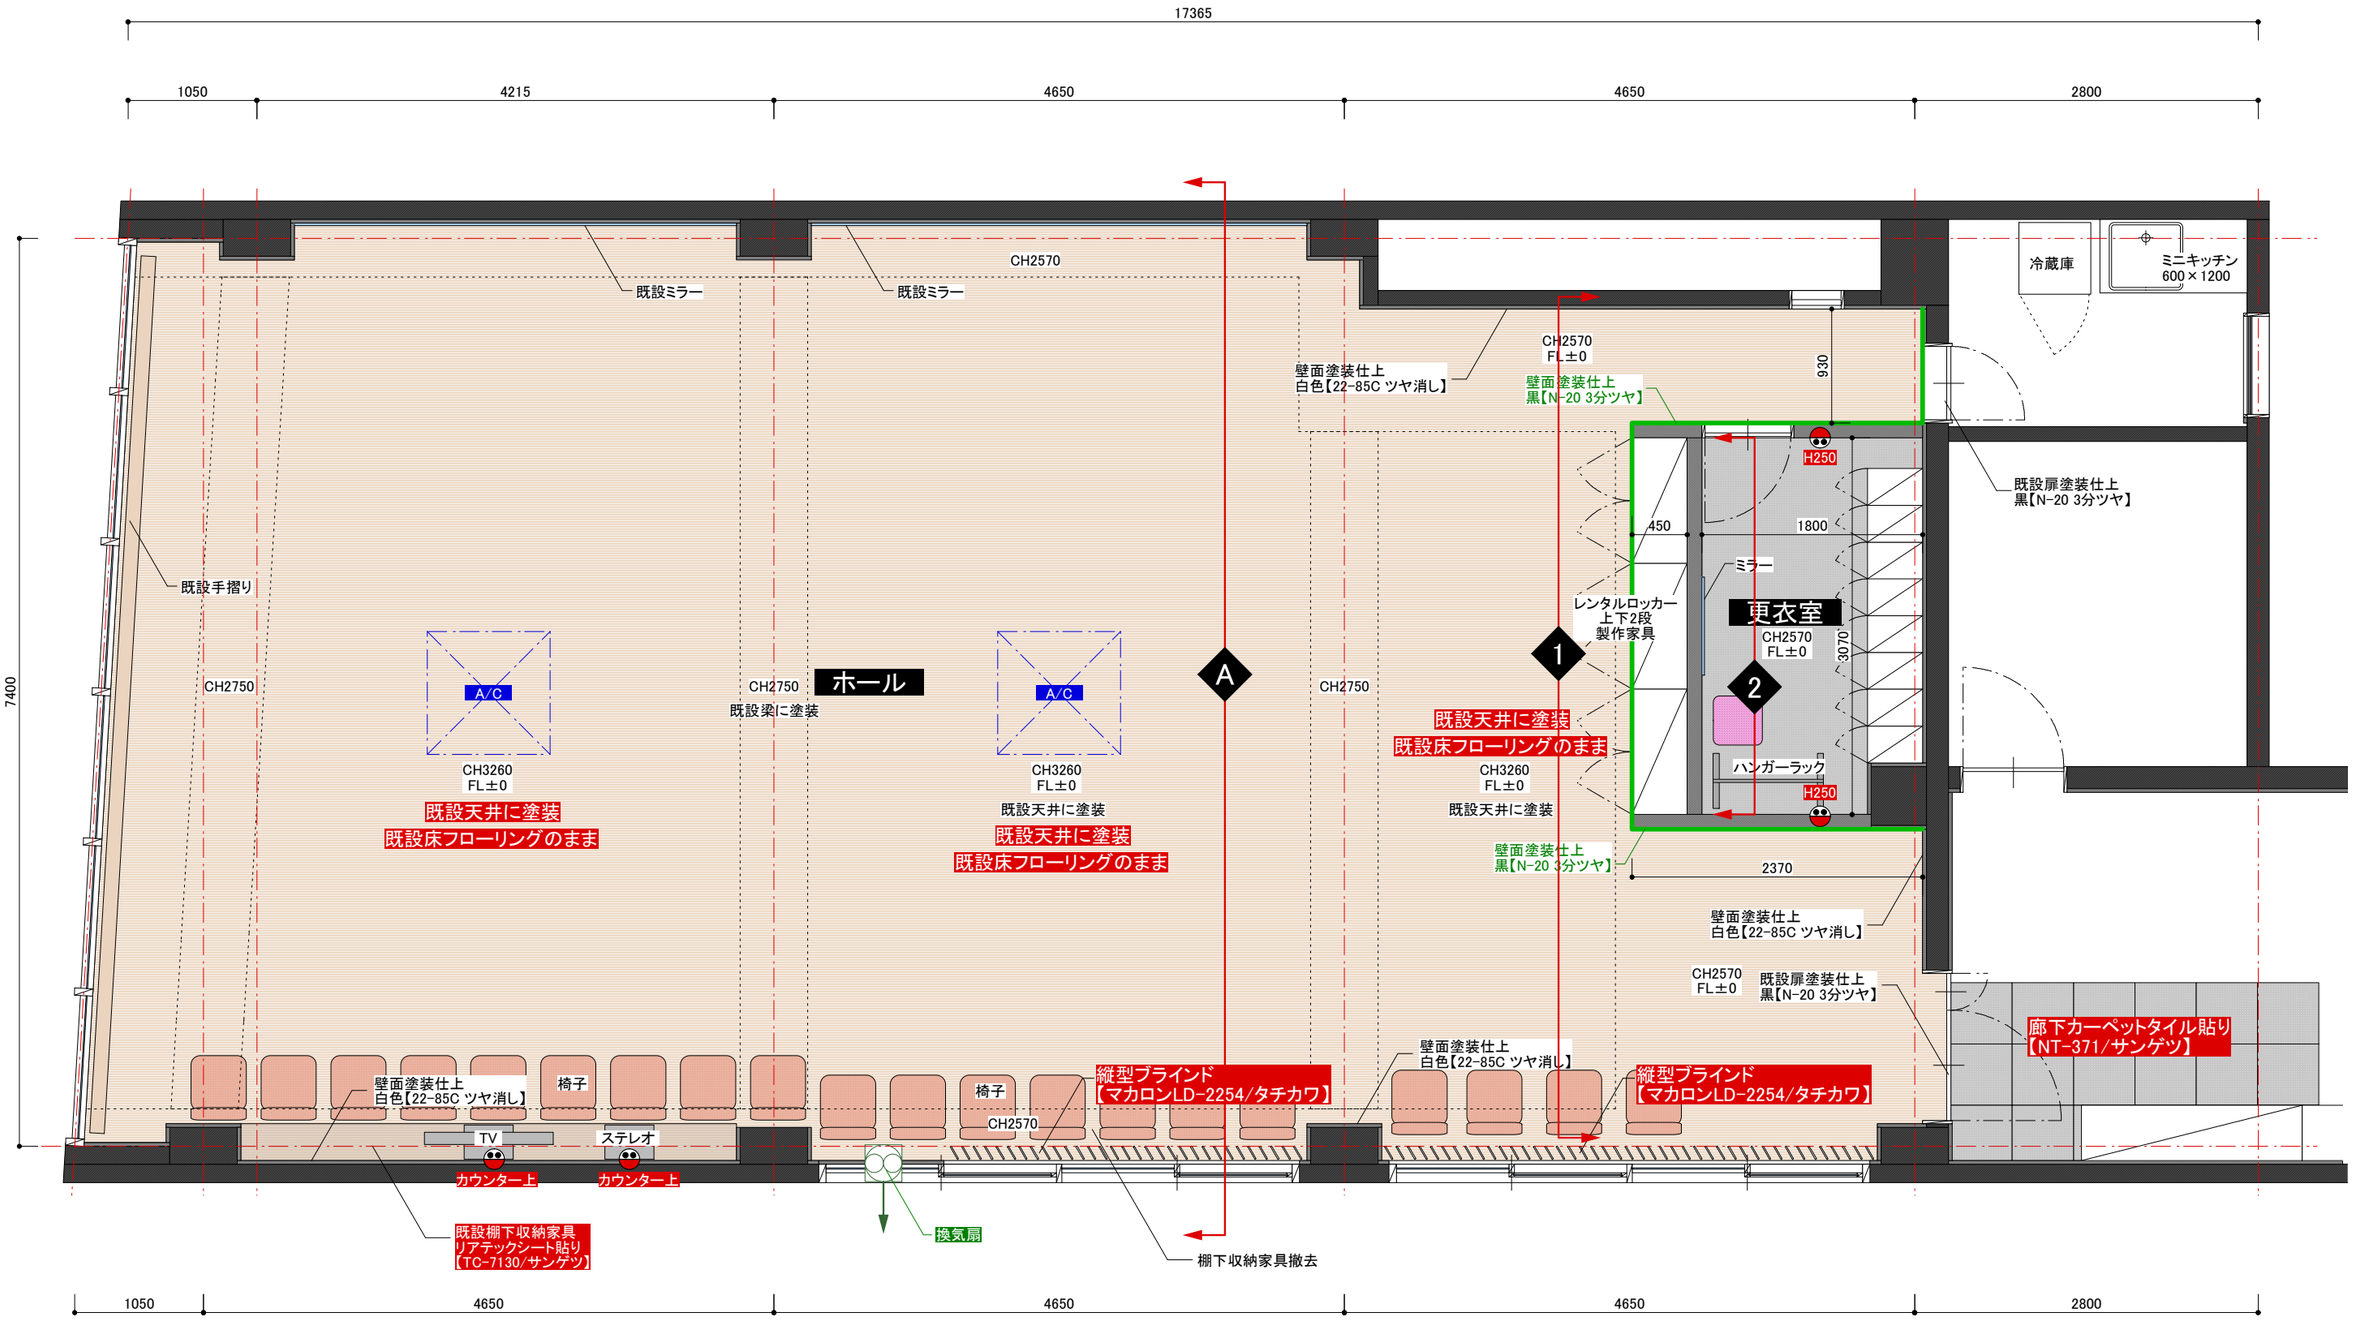

TITLE	SUB TITLE	SCALE	DATE	DRUFT
(仮)貸ダンスホール様 改装工事	平面図	1/50	2012.10.14	沼田

第1回 2012.09.10
第2回 2012.09.19
第3回 2012.10.03
第4回 2012.10.14
第5回

〒467-0012 名古屋市瑞穂区豊岡通3-35 第2日吉ビル505号
TEL/052-851-7260 FAX/052-875-4171
http://www.ringoboy.co.jp